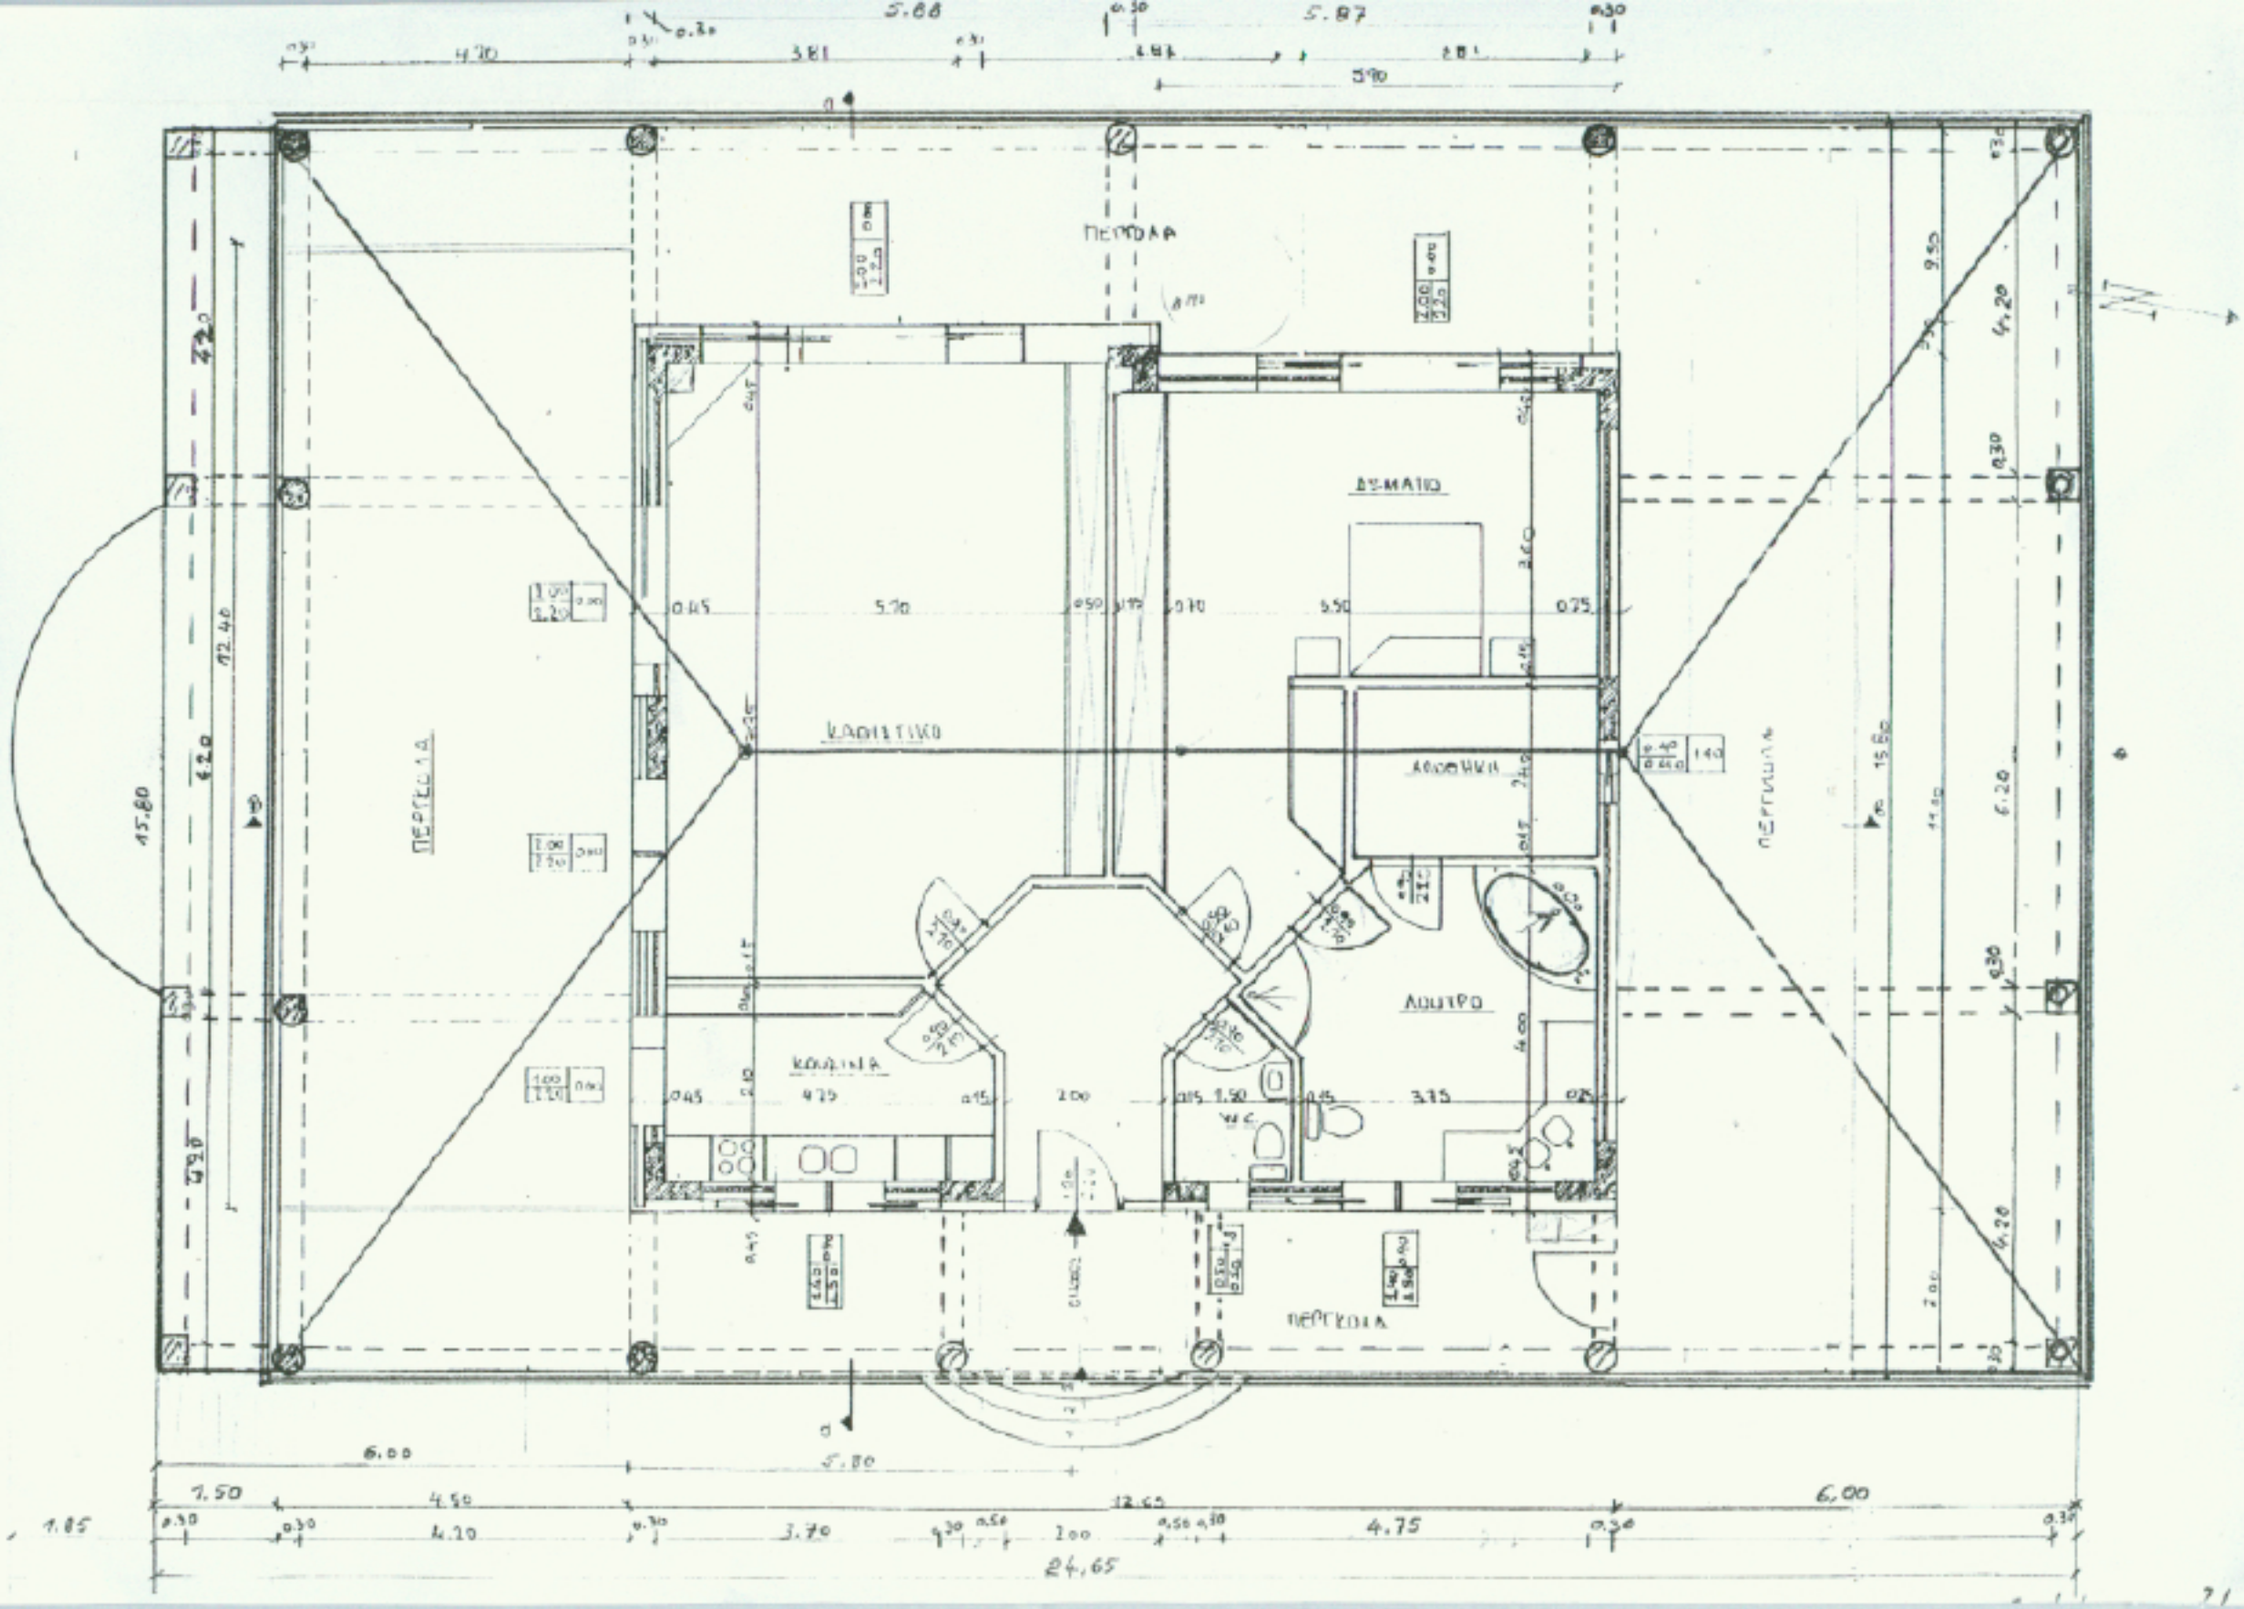
ΠΕΡΓΟΛΑ
ΔΥΜΑΤΙΟ
ΚΑΘΙΣΤΙΚΟ
ΚΑΘΙΣΤΙΚΟ
ΚΟΥΖΙΝΑ
ΑΠΟΘΗΚΗ
ΑΠΟΤΡΟ
ΠΕΡΓΟΛΑ
ΠΕΡΓΟΛΑ
ΠΕΡΓΟΛΑ
5.88
5.87
5.90
6.00
5.80
6.00
24.65
15.80
12.40
4.20
6.20
4.20
1.50
4.50
12.65
4.20
3.70
4.75
1.85